



## PRZEKRÓJ A - A PLAN SYTUACYJNY CZ. - 1

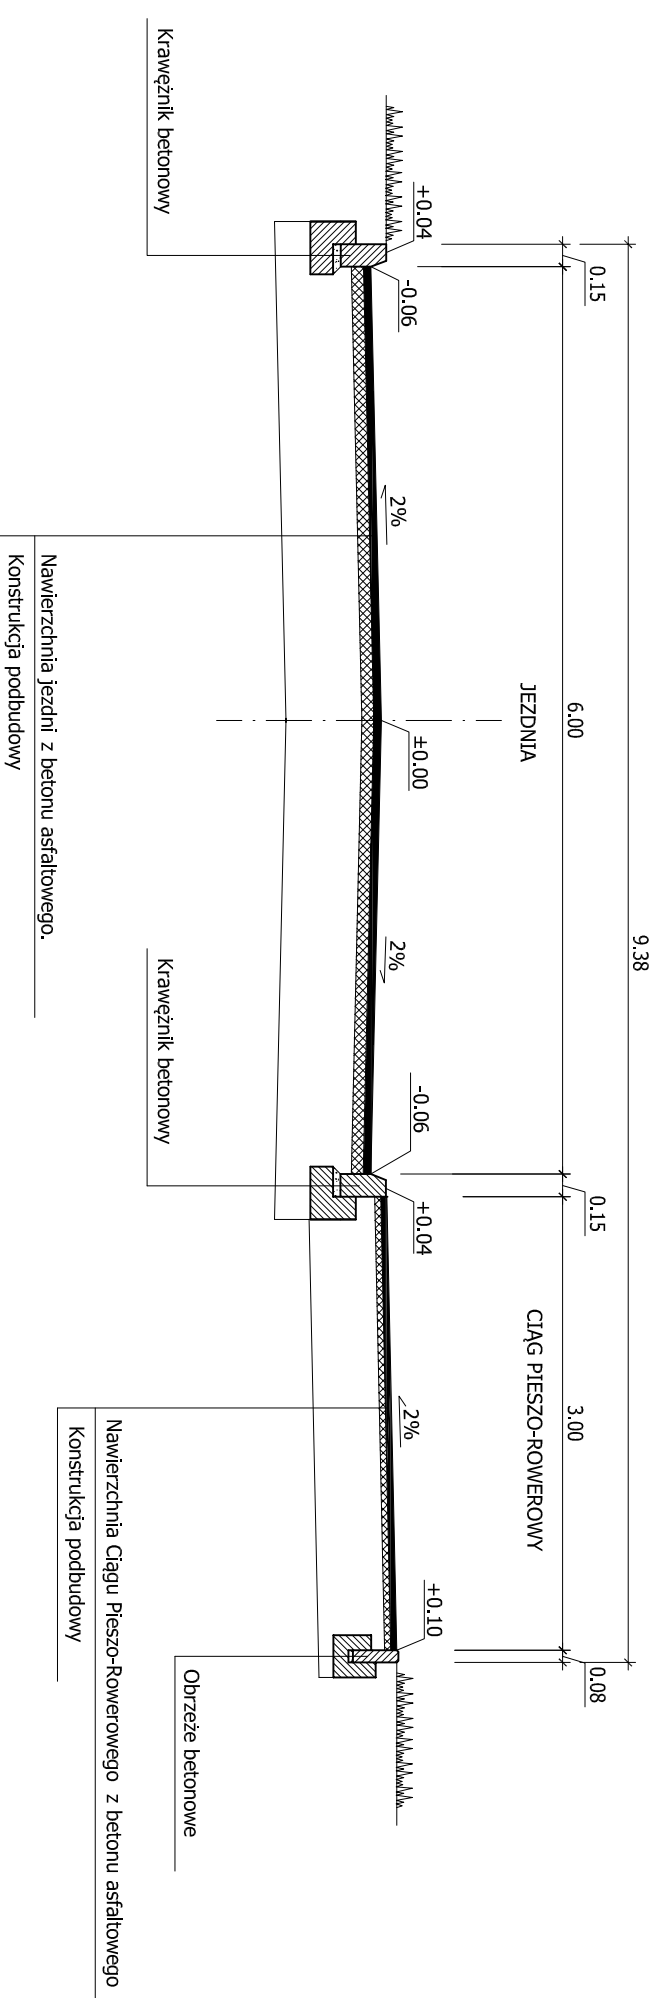

## PRZEKRÓJ B - B PLAN SYTUACYJNY CZ. - 2

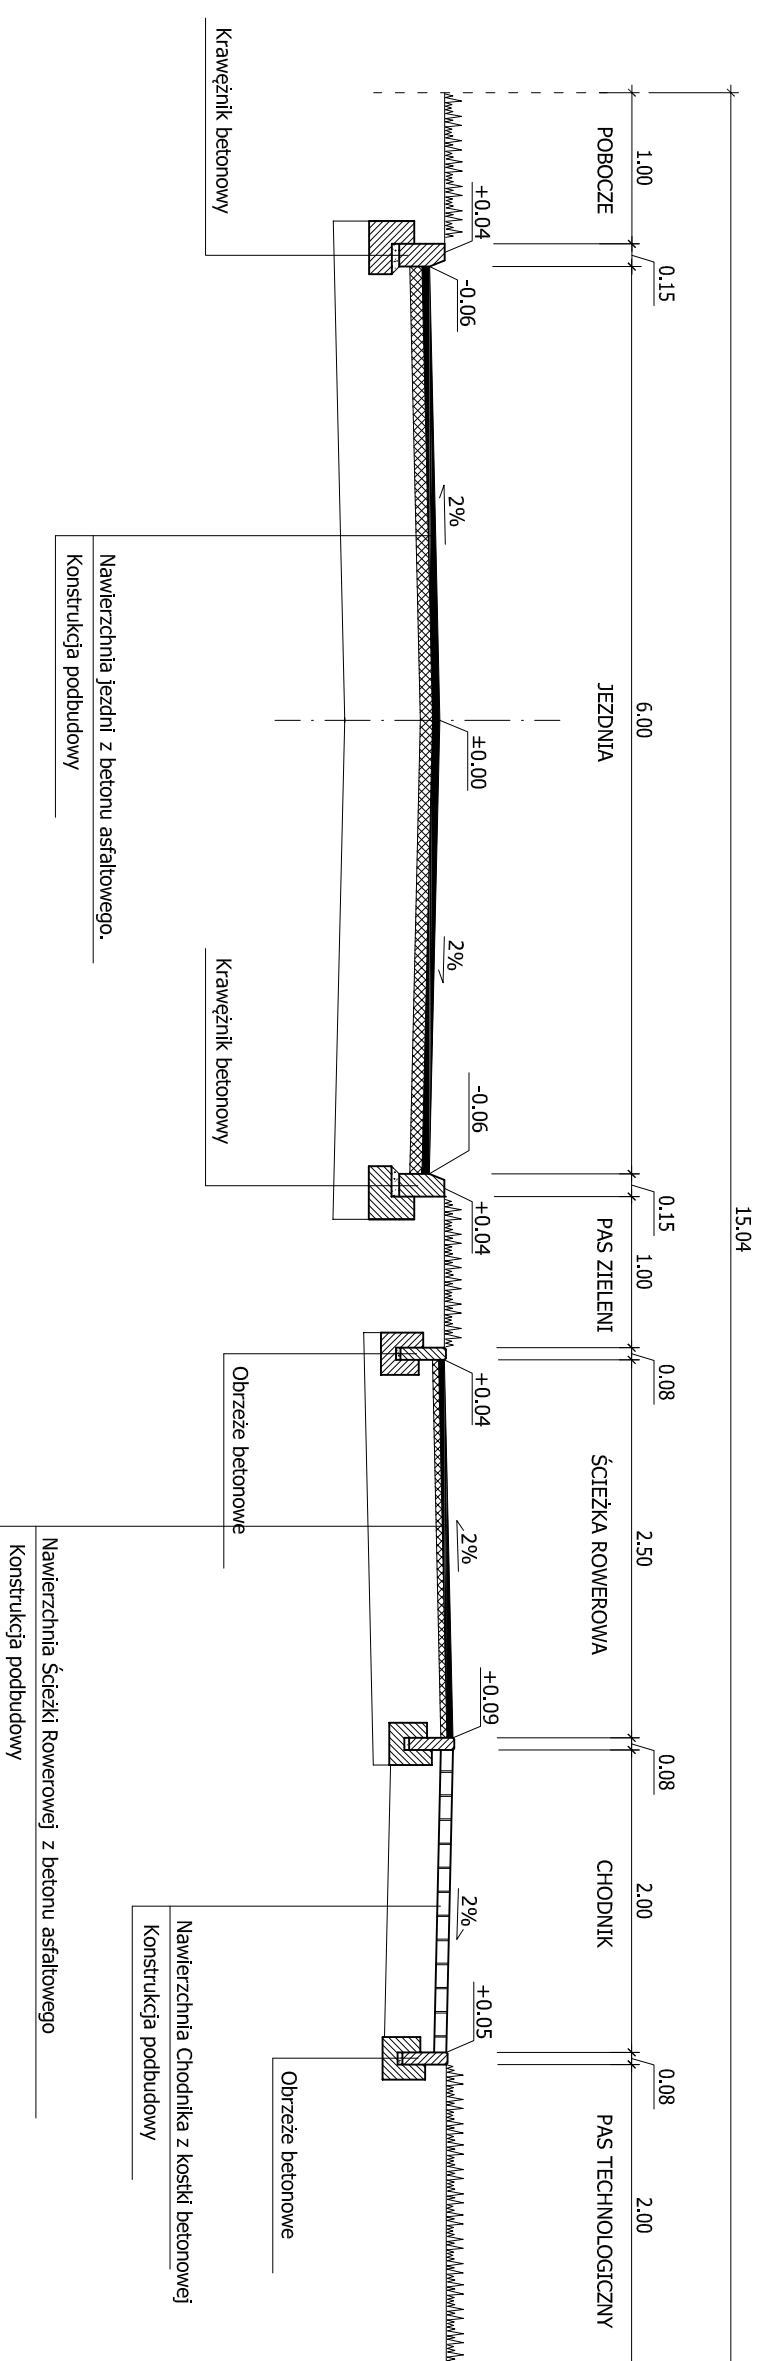

MELBUD I Sp z o.o. s.k. ul. Legionów 3 42-600 Tamowskie Góry				
INWESTOR	WOJIT GMINY ZBROSŁAWICE 42-674 ZBROSŁAWICE UL. OŚWIĘCIMSKA 2			
OBIEKT, ADRES	BUDOWA ULICY GRANICZNEJ W ZBROSŁAWICACH			
TYTUŁ RYS.	PRZEKROJE TYPOWE			
PROJEKTOWAŁ	IMIĘ I NAZWISKO	NR UPR.	DATA	PODPIS
NR LUDOWY :	mgr inż. I. MROZEK	1514 / 94	10 / 2018	
FAZA :	PAB	SKALA :	1 : 50	NR RYS. : 4
z dnia 0.0.2023 r.				