


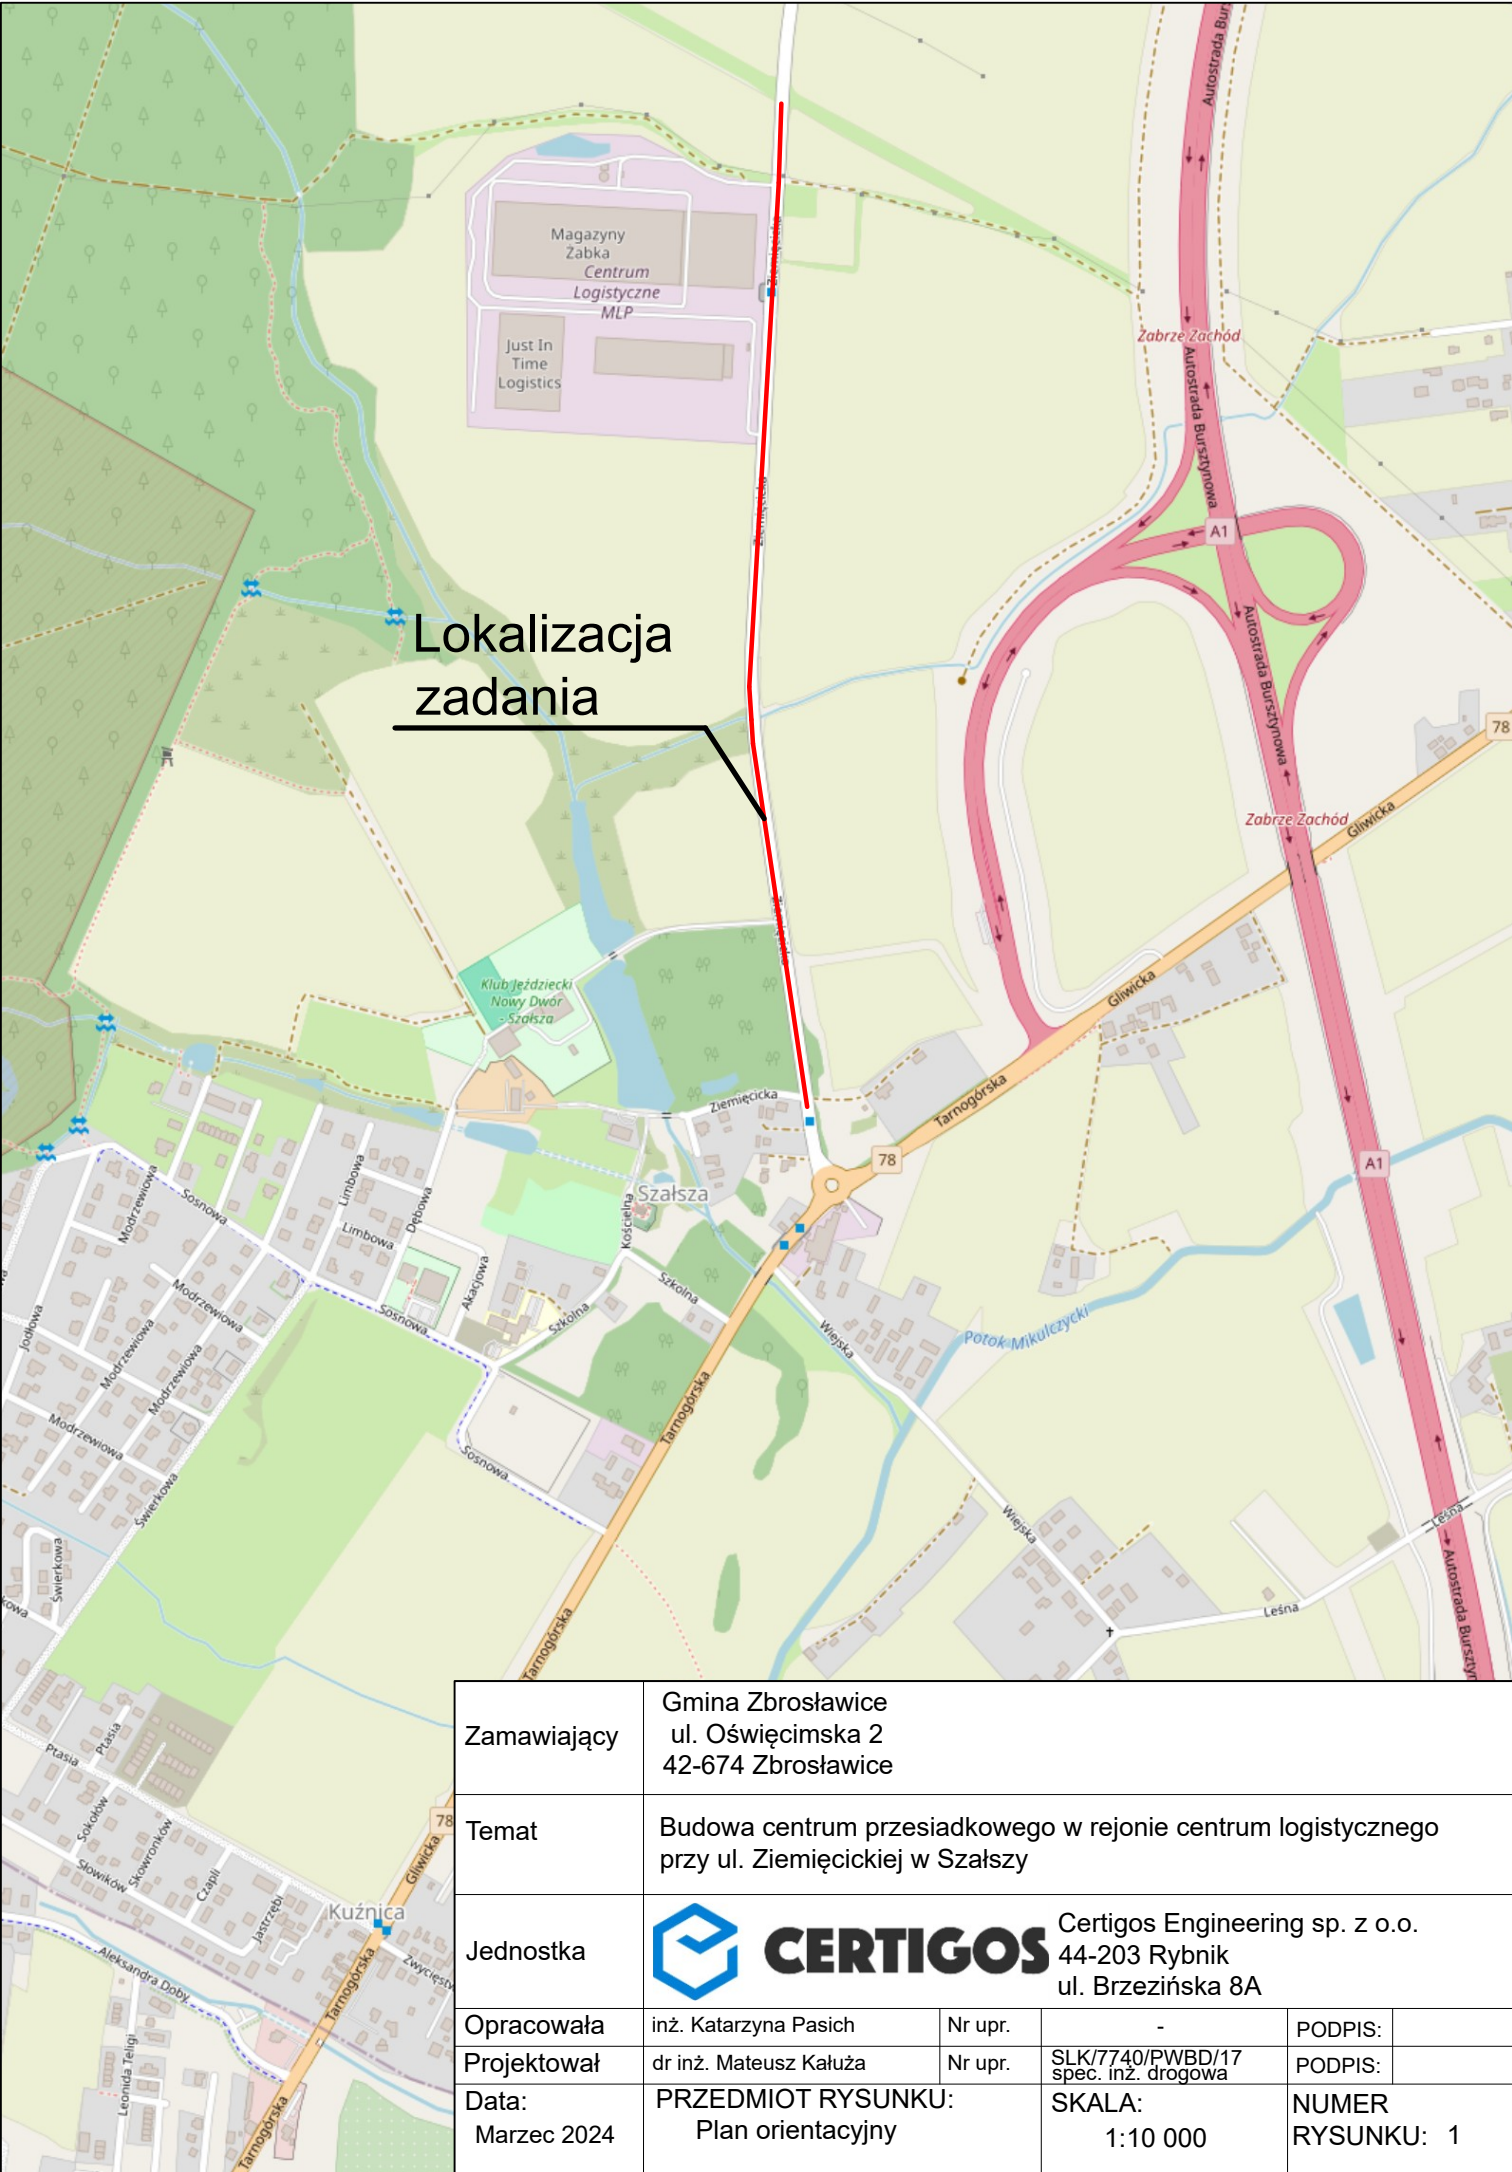

Lokalizacja zadania

Zamawiający	Gmina Zbrosławice ul. Oświęcimska 2 42-674 Zbrosławice			
Temat	Budowa centrum przesiadkowego w rejonie centrum logistycznego przy ul. Ziemięckiej w Szalszy			
Jednostka	 CERTIGOS Certigos Engineering sp. z o.o. 44-203 Rybnik ul. Brzezińska 8A			
Opracowała	inż. Katarzyna Pasich	Nr upr.	-	PODPIS:
Projektował	dr inż. Mateusz Kałuża	Nr upr.	SLK/7740/PWBD/17 spec. inż. drogowa	PODPIS:
Data: Marzec 2024	PRZEDMIOT RYSUNKU: Plan orientacyjny		SKALA: 1:10 000	NUMER RYSUNKU: 1